




RED AGUA POTABLE FRIA  
PRIMER PISO  
ESCALA 1:50

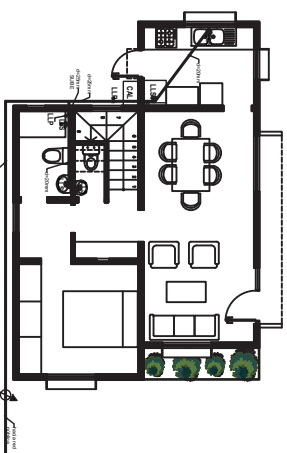


RED AGUA POTABLE CALIENTE  
PRIMER PISO  
ESCALA 1:50

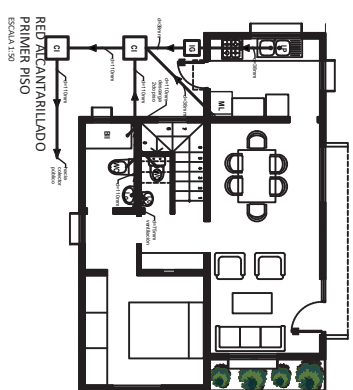


RED ALCANTARILLADO  
PRIMER PISO  
ESCALA 1:50

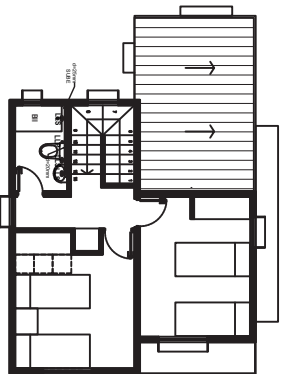

RED AGUA POTABLE FRIA  
SEGUNDO PISO  
ESCALA 1:50

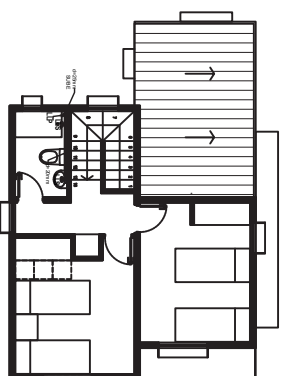

RED AGUA POTABLE CALIENTE  
SEGUNDO PISO  
ESCALA 1:50

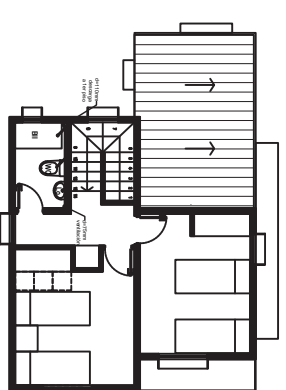

RED ALCANTARILLADO  
SEGUNDO PISO  
ESCALA 1:50

**PROYECTUO:**  
**MASISA**  
Tu mundo, tu estilo


**CONSULTORES**

**ELGEMADORA**  
DISEÑERA SA  
75584679


**PROYECTO:**  
**SISTEMA  
CONSTRUCTIVO  
MASISA OLB**

**CONTENIDO:**  
AGUA POTABLE Y  
ALCANTARILLADO


**TIPO:** ESQUEMA  
**APA:** 01/01 INDICADOS  
**FECHA:** 2021/02/08  
**REVISION:** REV.01

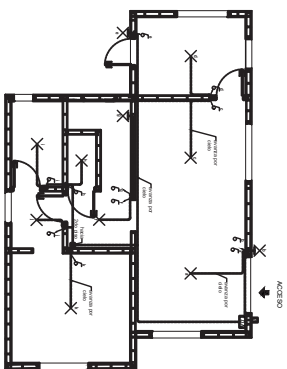


PLANTA ALUMBRADO  
PRIMER PISO  
ESCALA 1:50

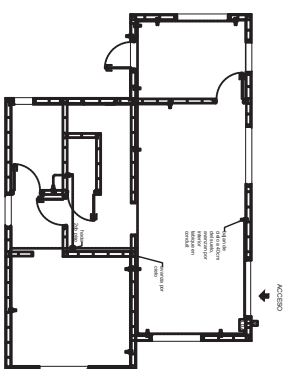

PLANTA ENCHUFES  
PRIMER PISO  
ESCALA 1:50

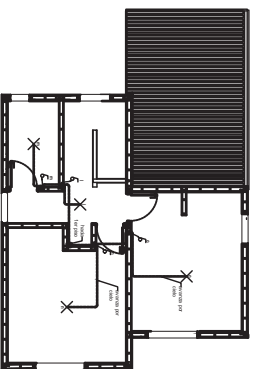

PLANTA ALUMBRADO  
SEGUNDO PISO  
ESCALA 1:50

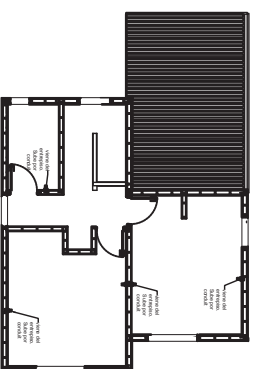

PLANTA ENCHUFES  
SEGUNDO PISO  
ESCALA 1:50

**PROYECTIVO:**  
**MASISA**  
Tu mundo, tu estilo

**CONSULTORES:**

**ELCEMAADORA**  
DISEÑO Y  
REVISIÓN


**BO LAMINA**  
REVISIÓN

**PROYECTO:**  
SISTEMA  
CONSTRUCTIVO  
MASISA 01B


**CONTENIDO:**  
ALUMBRADO Y ENCHUFES

**UNIDAD:** ESQUEMA  
ELE 01/01 INDICADOS


**FECHA:** 2021/02/08  
**REVISIÓN:** REV.01

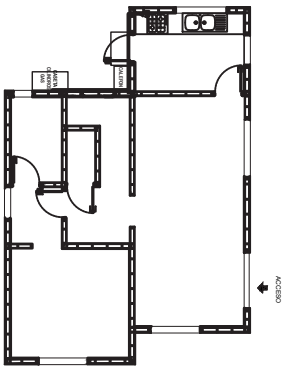

PLANTA INSTALACION GAS LICUADO  
PRIMER PISO  
ESCALA 1:50

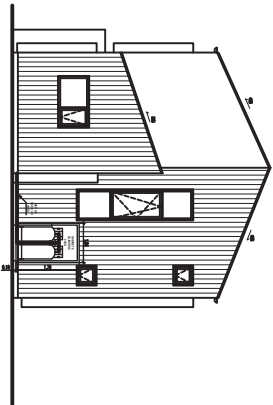

ELEVACION INSTALACION GAS LICUADO  
PRIMER PISO  
ESCALA 1:50

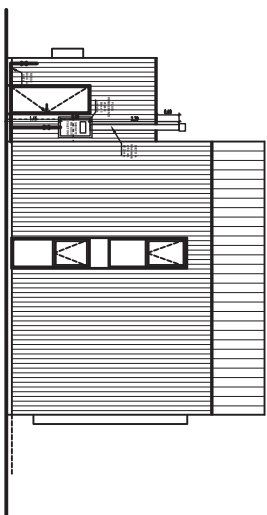

ELEVACION INSTALACION GAS LICUADO  
PRIMER PISO  
ESCALA 1:50

PROYECTOR:  
**MASISA**  
Tu mundo, tu estilo

CONSULTORES:



ESQUEMA SA  
MASA-07-4



BSI  
881, London  
The Institute of Construction  
**88 LONDON**  
**KLINGSTUBB**

PROYECTOR:  
**SISTEMA  
CONSTRUCTIVO  
MASISA OLB**

CONTENIDO:

INSTALACION GAS LICUADO


TITULO: ESQUEMA

GAS O/LI INDICADOS

FECHA: 2021.02.08

REVISION: REV.10


## Esquema Eléctrico

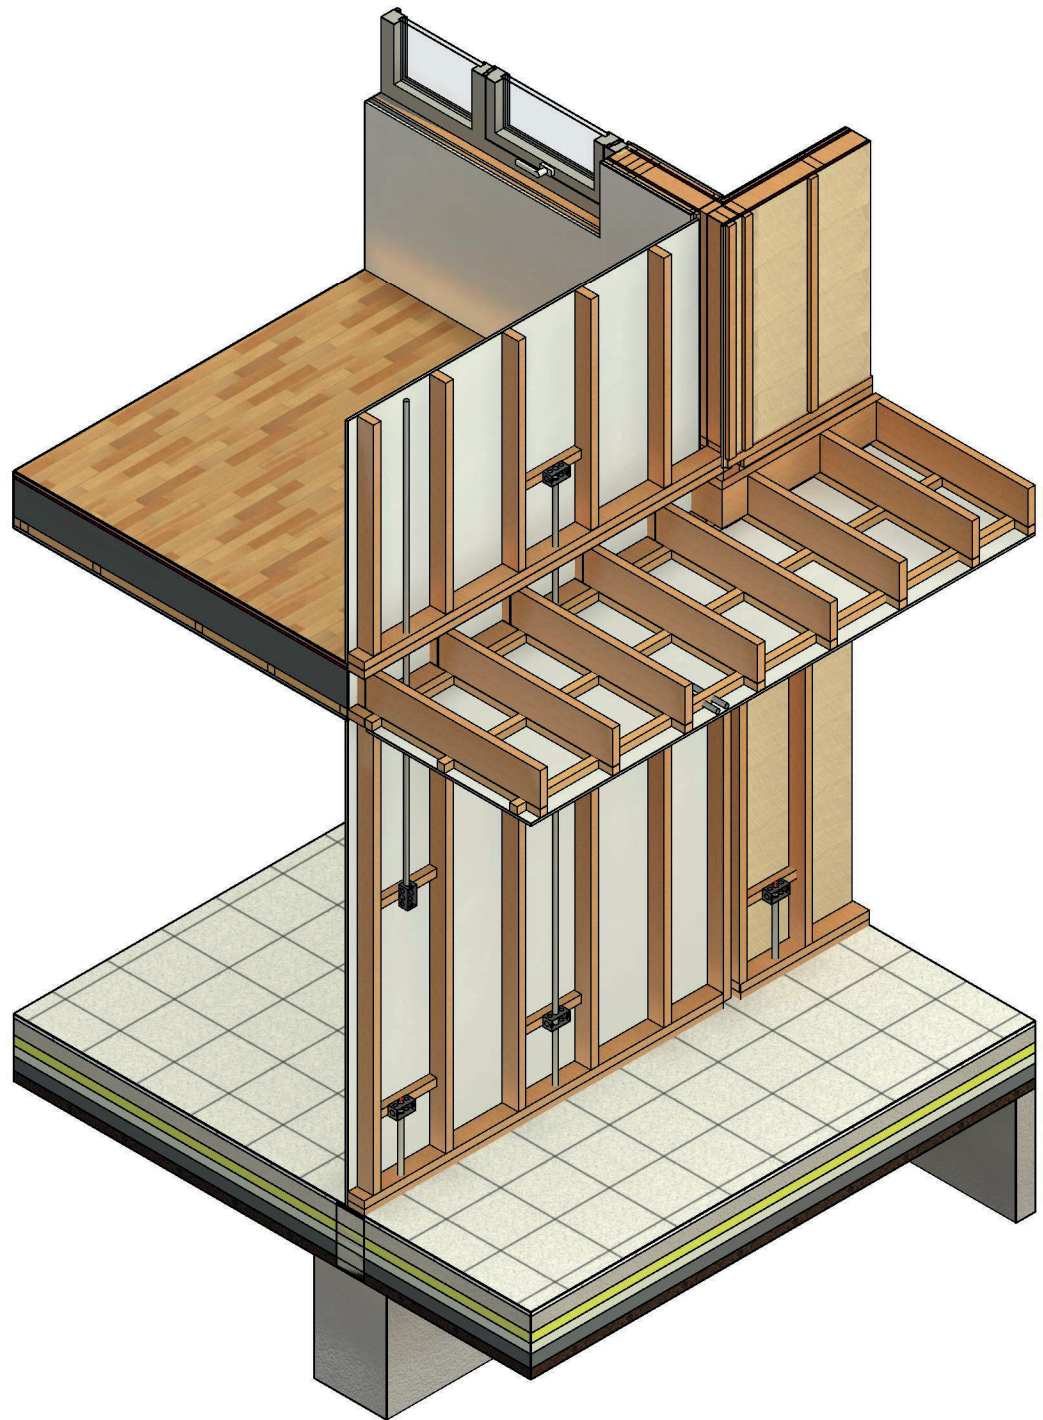

Sistema Estructural OLB

# Planta de baños

## VIVIENDA TIPOLOGÍA AISLADA

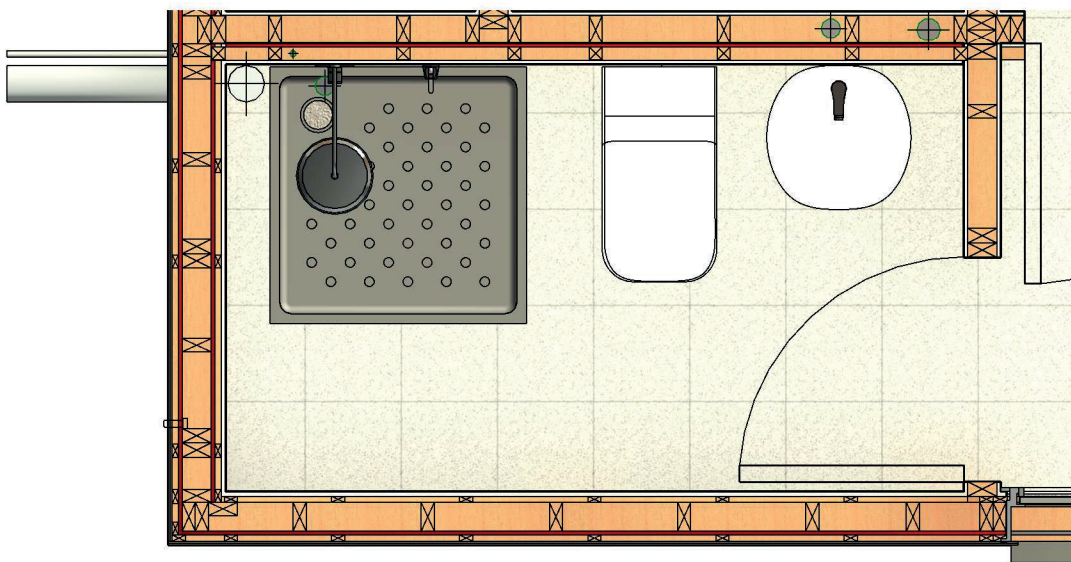

Planta Primer Piso  
Escala 1:50

Sistema Estructural OLB

Vista Sanitario frente



| Sistema Estructural OLB

**MASISA**



| Sistema Estructural OLB

**MASISA**